

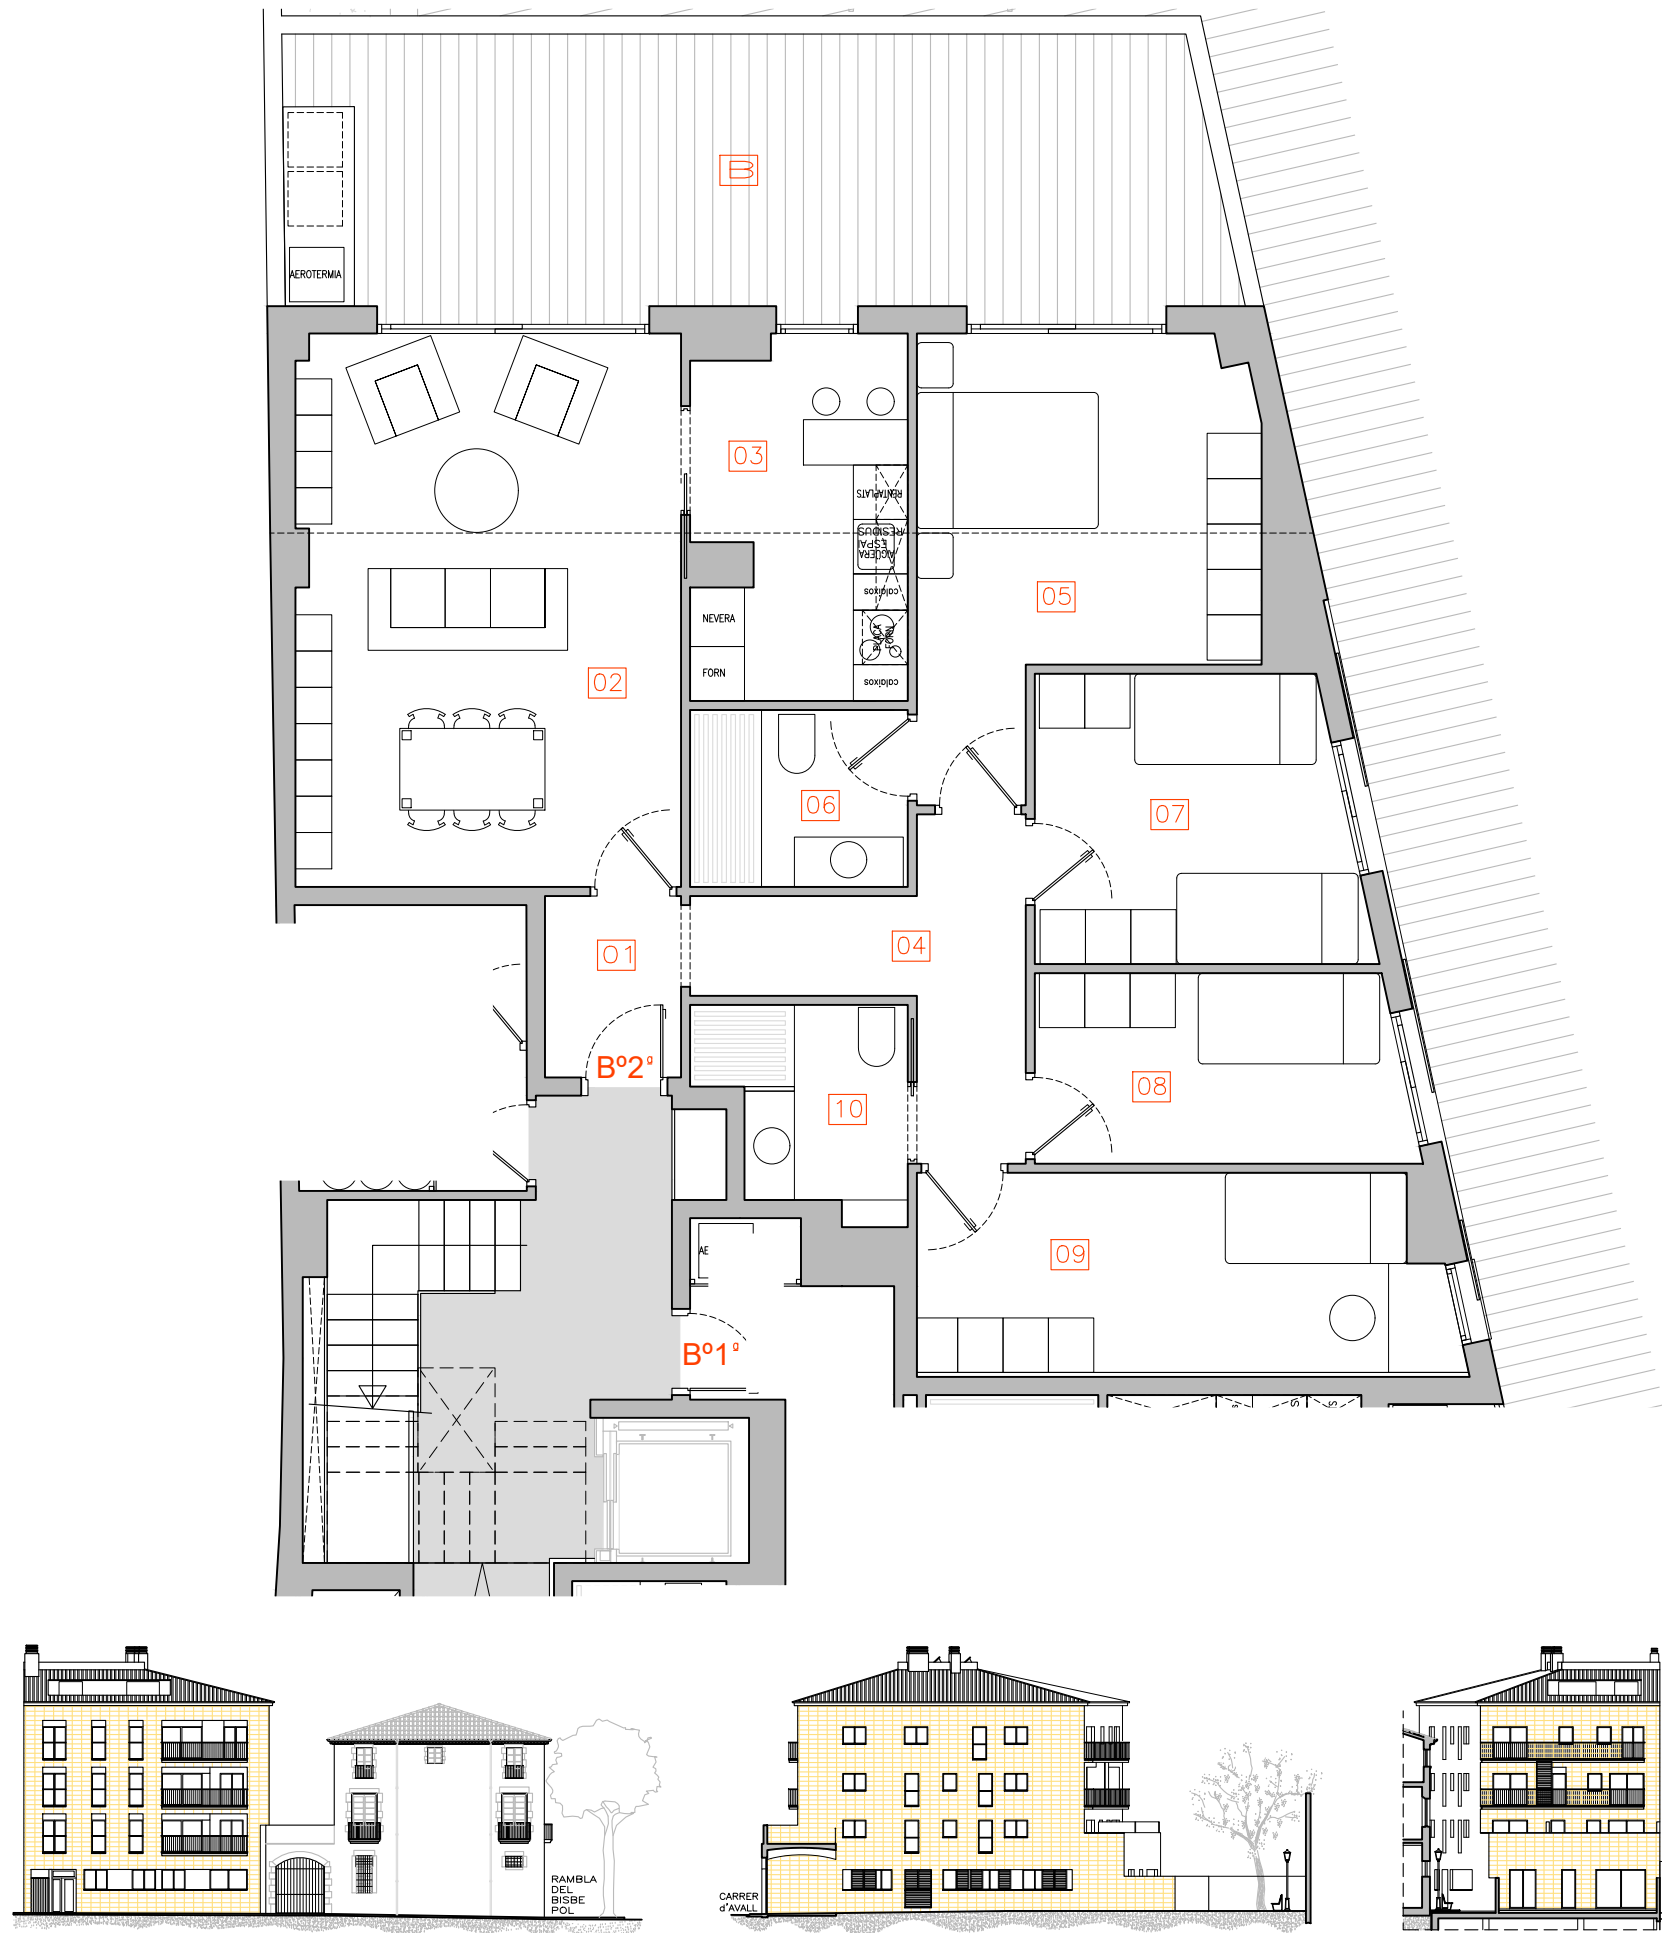


NOTA: AQUEST PLÀNOL ES INFORMATIU, SUSCEPTIBLE DE SER MODIFICAT PER NECESSITATS TÈCNIQUES

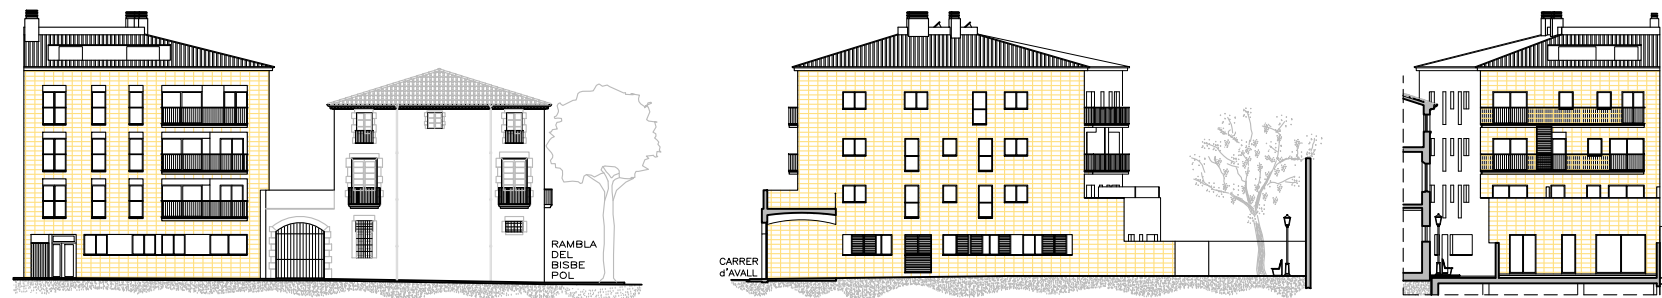

Quadre Superfícies Habitatge Bº2ª		
		Utils Inter.
01	Rebedor	3,00m ²
02	menjador estar	25,70m ²
03	Cuina	9,10m ²
04	Distribuidor	7,30m ²
05	Dormitori	15,50m ²
06	Bany	4,60m ²
07	Dormitori	11,00m ²
08	Dormitori	8,50m ²
09	Dormitori	12,60m ²
10	Bany	4,60m ²
Superfície Util Total Interior		101,90m ²
B	Terrassa	31,50m ²
Superfície Util Total Exterior		31,50m ²
superfície Construida		119,58m ²

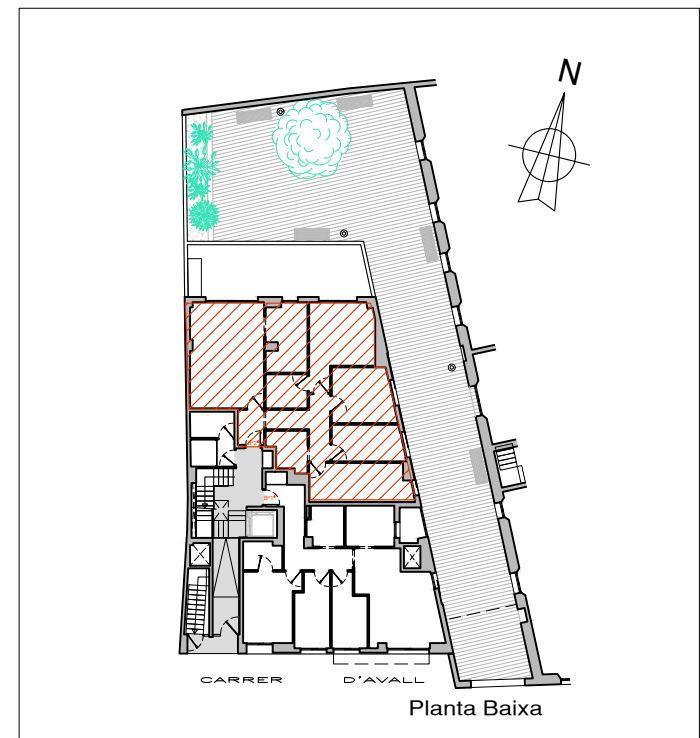

EDIFICI D'HABITATGES al carrer d'AVALL núm. 2

ARENYS de MAR

RAFAJIMENEZ
// arquitectura

Promotor:
ANGEL BERROCAL INVESTMENT S.L.

Escala Gráfica:
0 1 2 3

Habitatge Bº 2ª