



NOTA: AQUEST PLÀNOL ES INFORMATIU. SUSCEPTIBLE DE SER MODIFICAT PER NECESSITATS TÈCNIQUES

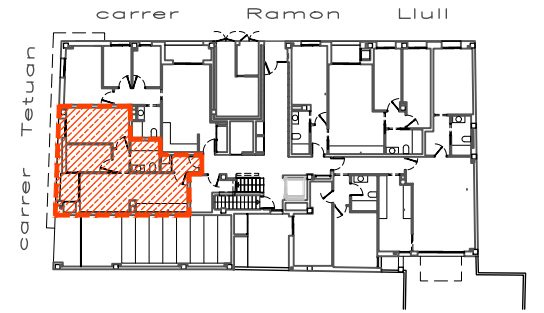

Quadre Superfícies Habitatge Bº2ª

		Utils Inter.
01	Rebedor	3,50m²
02	cuina menjador estar	21,55m²
03	Pas	1,95m²
04	Dormitori	12,80m²
05	Dormitori	7,20m²
06	Bany	4,80m²
Superfície Util Total Interior		51,80m²
A	Terrassa	3,40m²
Superfície Util Total Exterior		3,40m²
superfície Construida		64,33m²

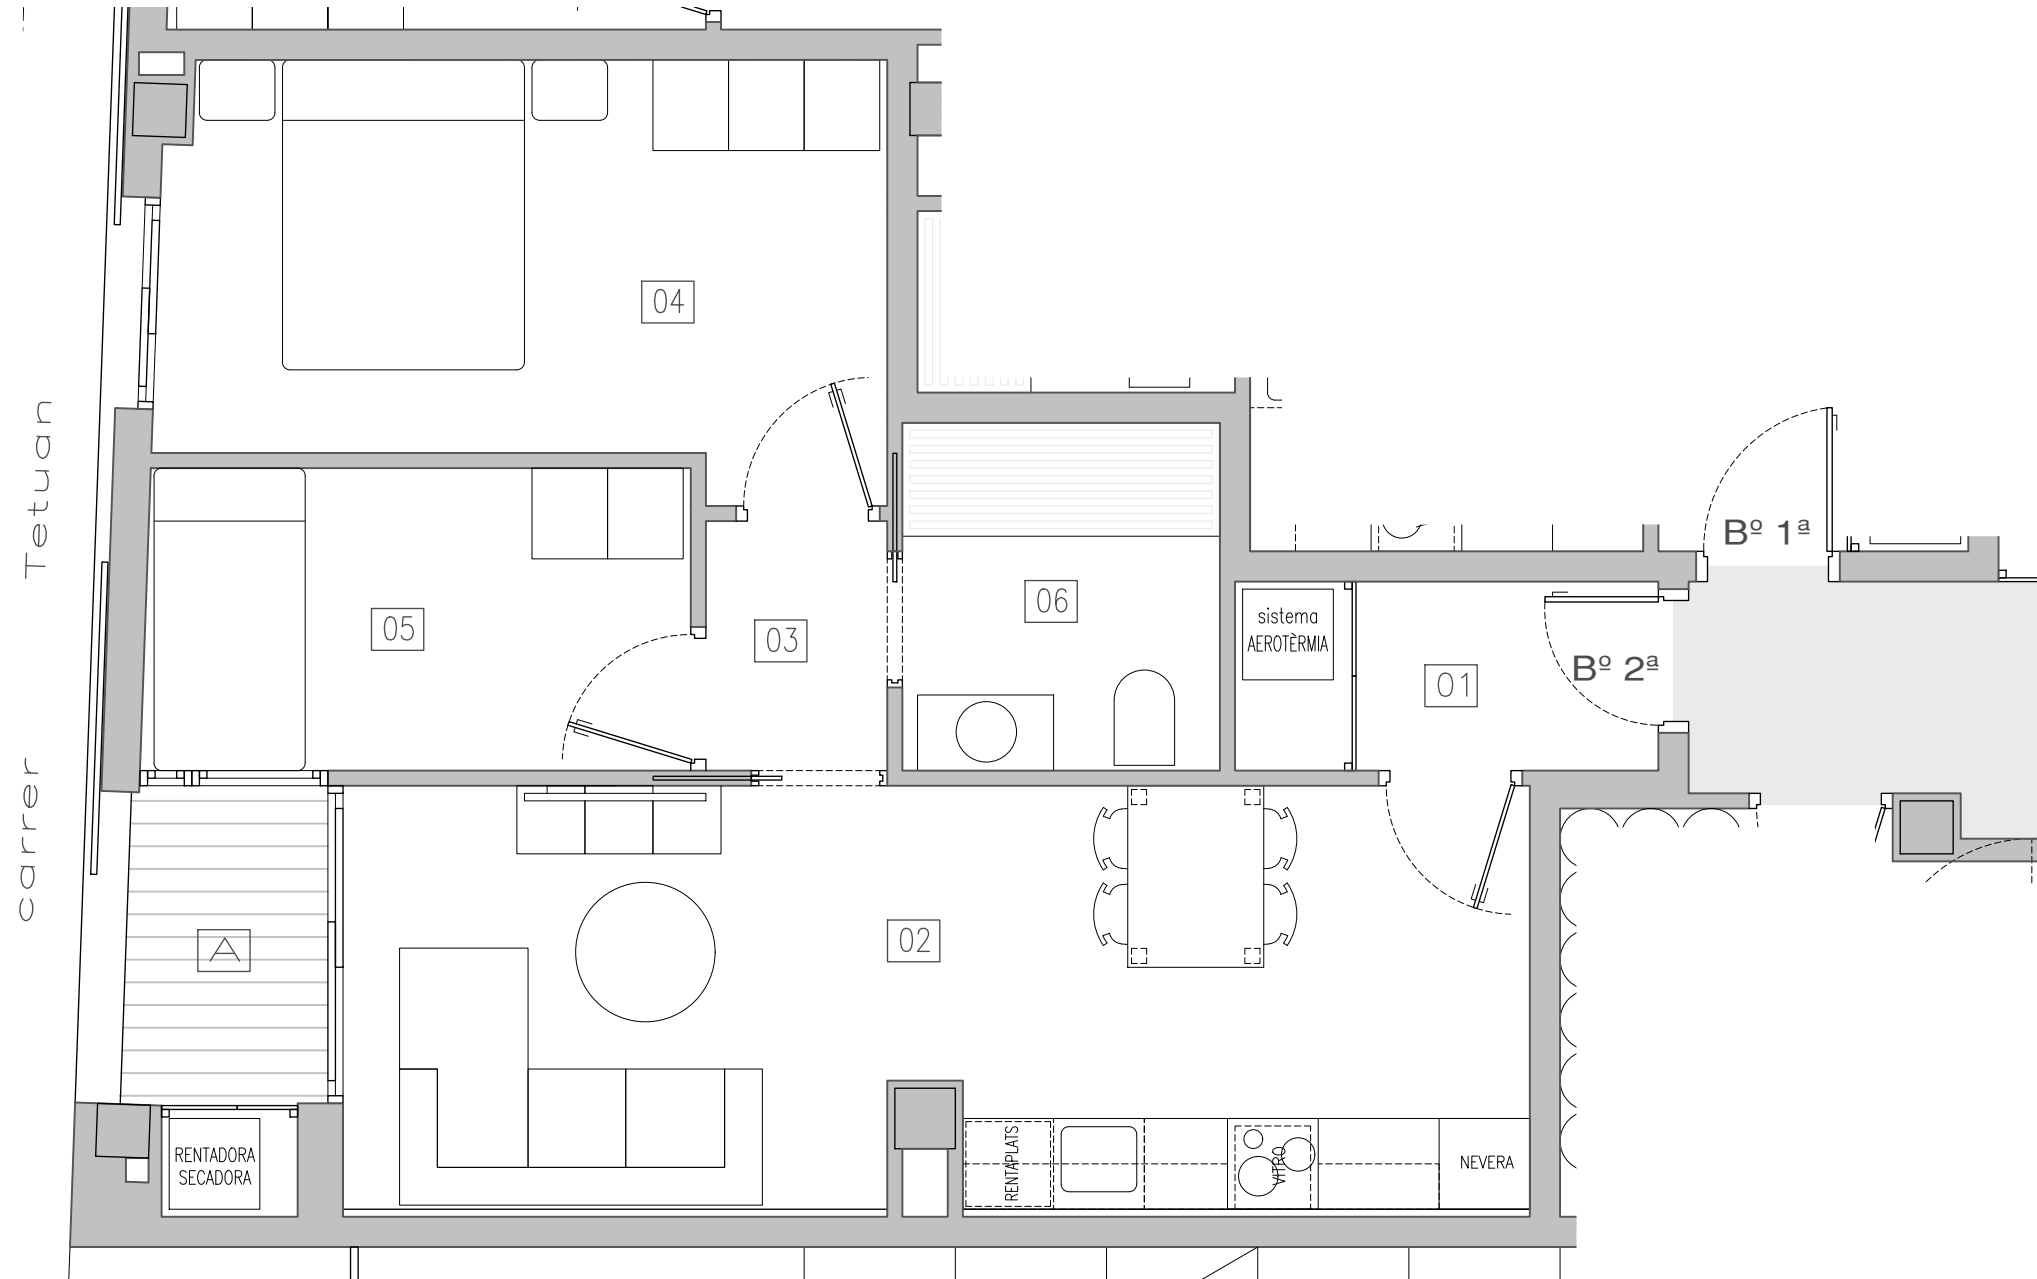